


Stem og gavlvuldhæng. Se tegn. nr. 1.501

Stem og gavlvuldhæng. Se tegn. nr. 1.501

1.201B

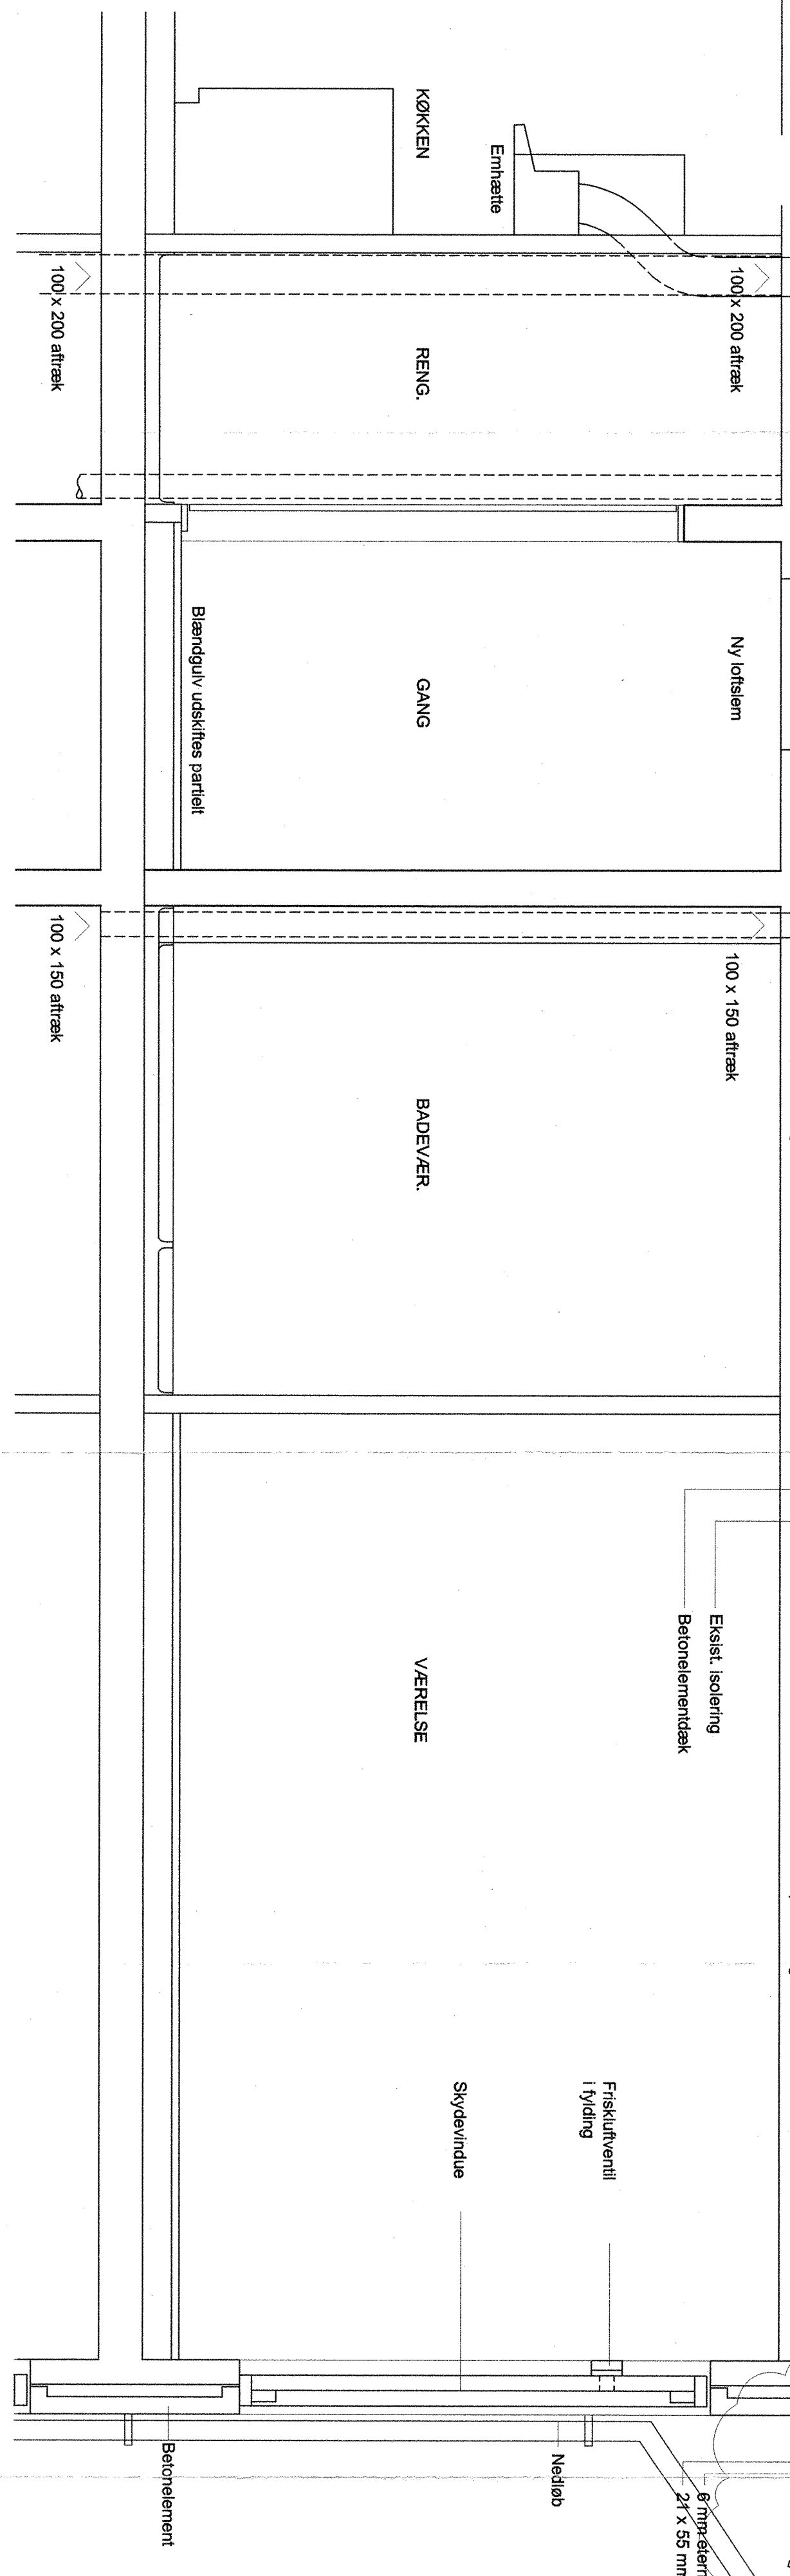

Ruv.: Date: Revisionsnummer:

A 19.03.07 reduceret udgængsskæde
 B 05.06.07 revideret opkødsning og isoleringstykkelser

Konstruktør: Godkendt:
 LLP LLP

Kollegiekontoret i Århus
 Nordhavngade 1

Projekt: Vilh. Kiørs Kollegium
 Titel: Tværsnit og delent i boligblok med tagpærlæg

Dato: MÅL:
 17.11.2008 1:20
 Konstruktør: Godkendt:
 S/JFK/L AS/MLR
 28.582
 Tegning nr.: 1.201B

Bascon AS
 Anstiftervej 21
 8100 Århus C

TEL: 87 31 44 00
 87 31 44 01
 WWW.BASCON.DK

BASCON