


Signaturforklaring:  
 beton  
 murværk  
 letbeton

stueplan.

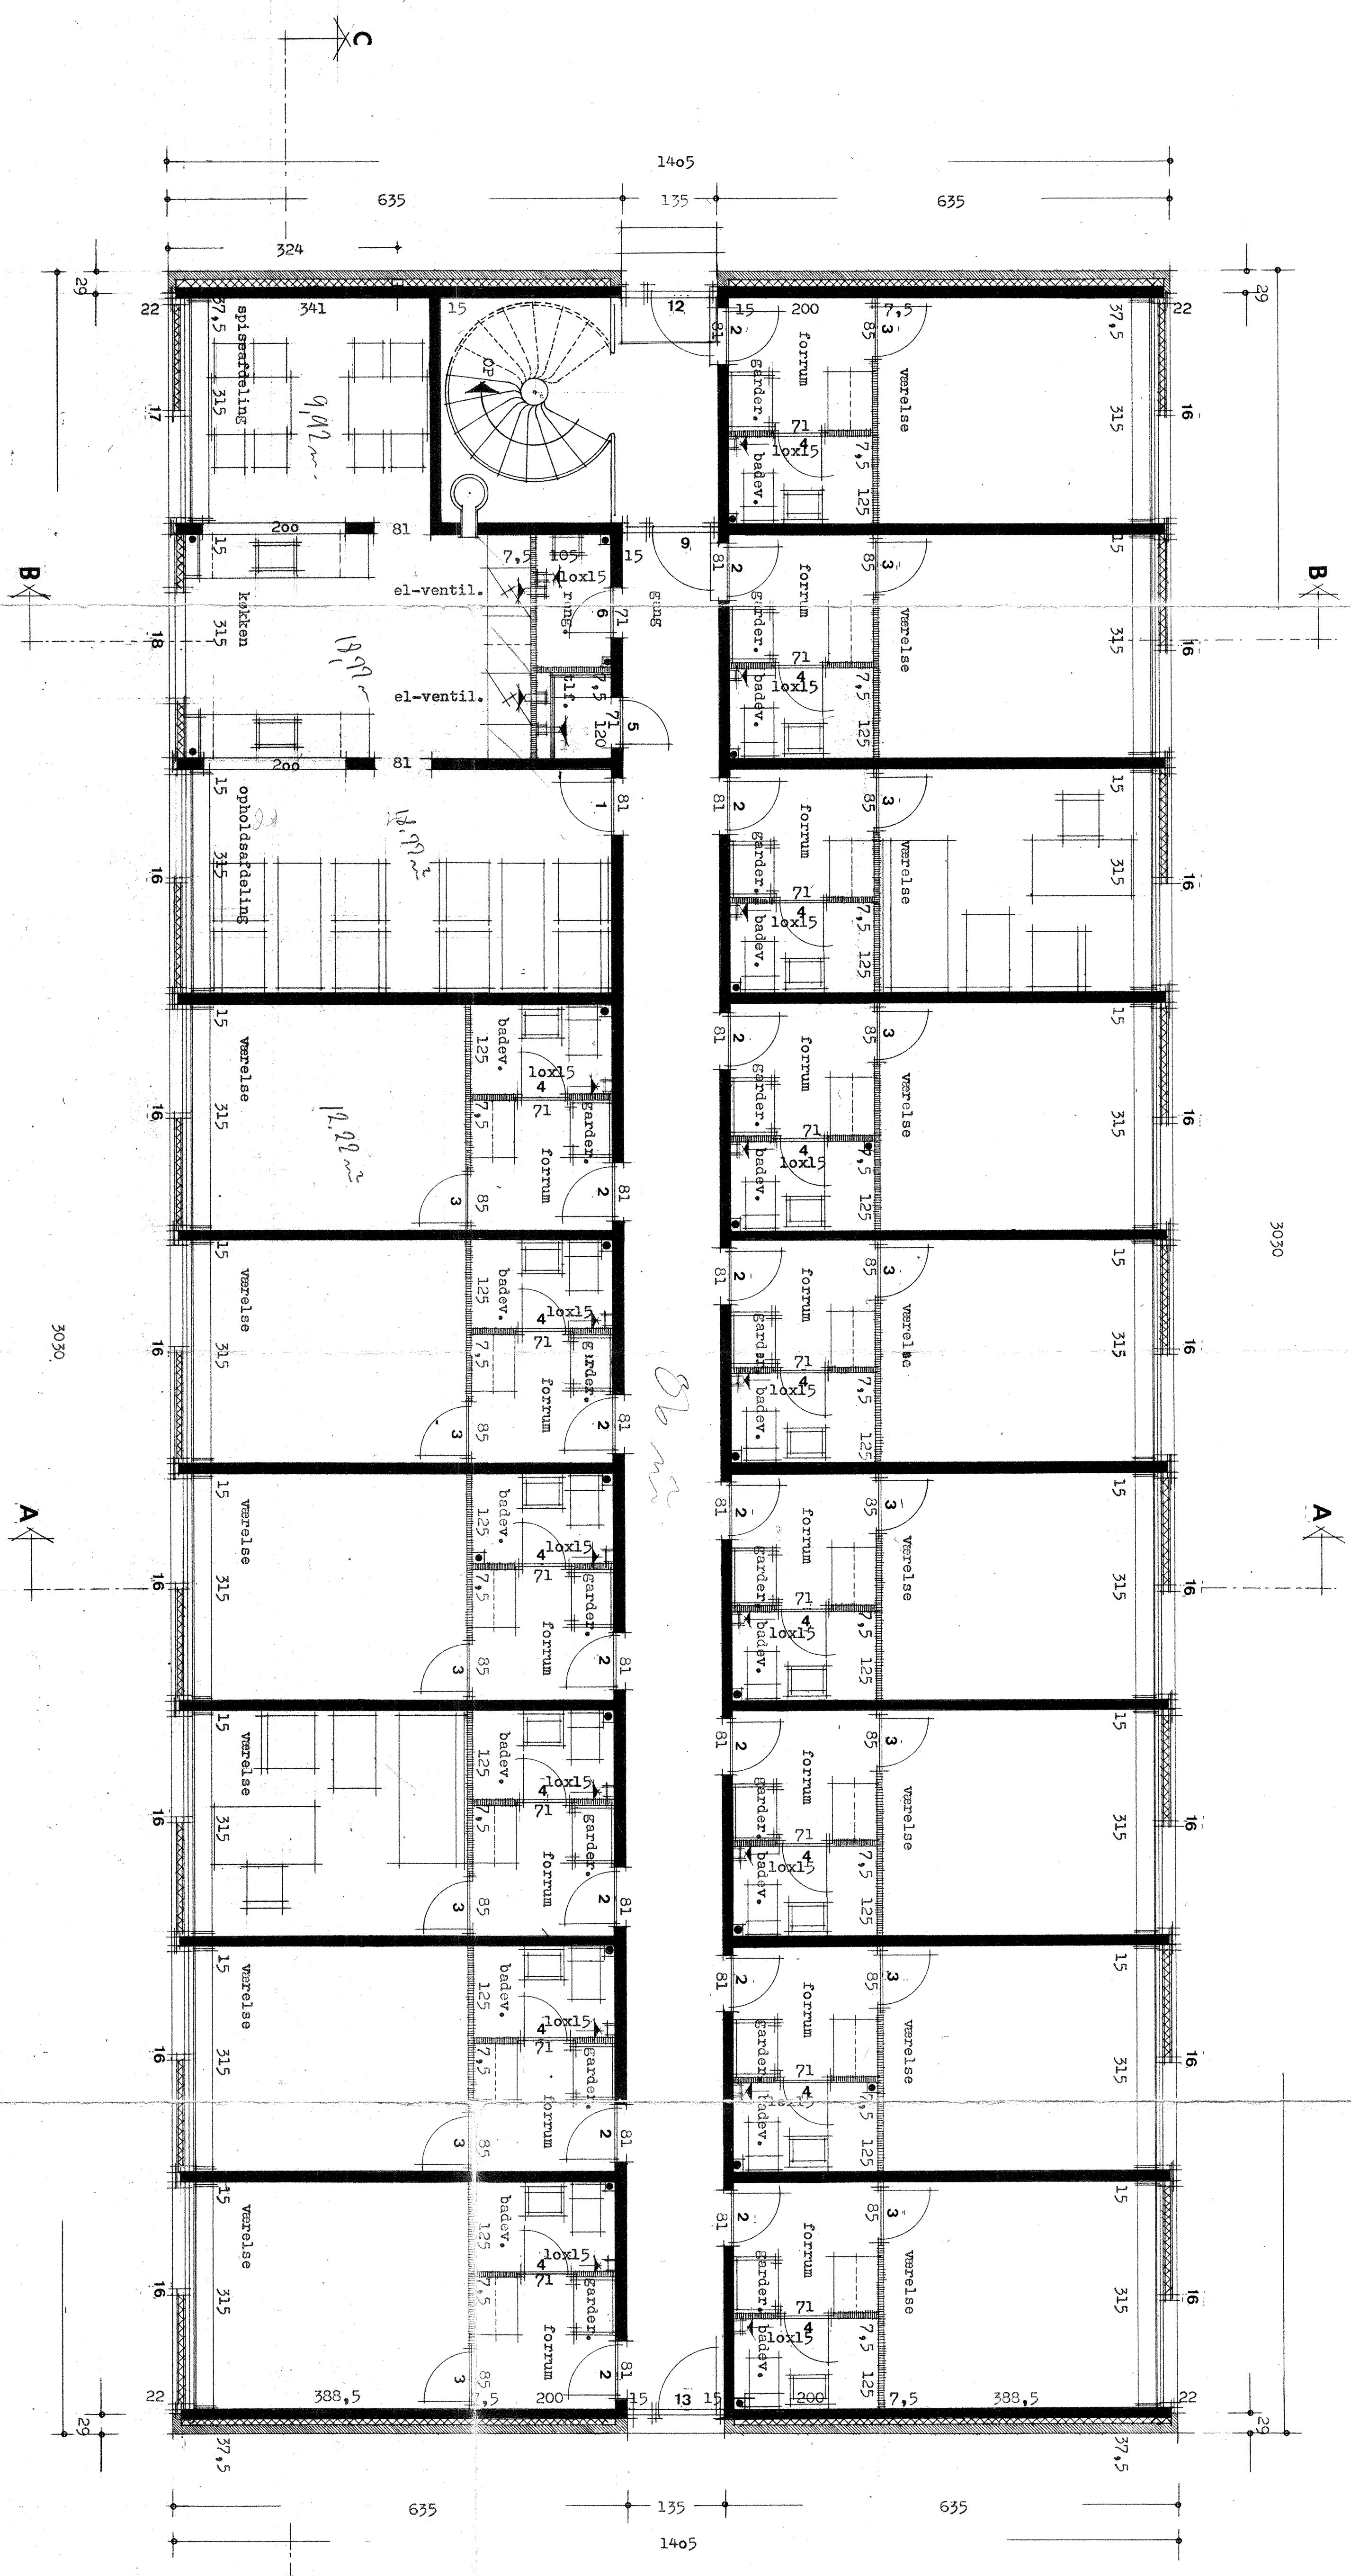

19  
 16  
 16  
 36-2  
 34+82  
 35,64  
 86 m²

VILHELM KIERS KOLLEGIUM  
 TRILLEGÅRDSKOLLEGIET

PROJEKT		TRILLEGÅRDSKOLLEGIET	
REV. NR.	REV. DATO	TRACÉ	TRACÉ
1		1.2.69	1.50
BIANNE BECH, ARKITEKT M.A.A. CARL BRØ, RÅDGIVER INGENIØRFAK. F.S.I. HERREDSVÆJ 70, 8210 ÅRHUS V LANGDALUND 2, 6000 ROLDING KLASBØRGE, LINDHOLT & MOOS, HAVFAKTEKTER M.O.H.			